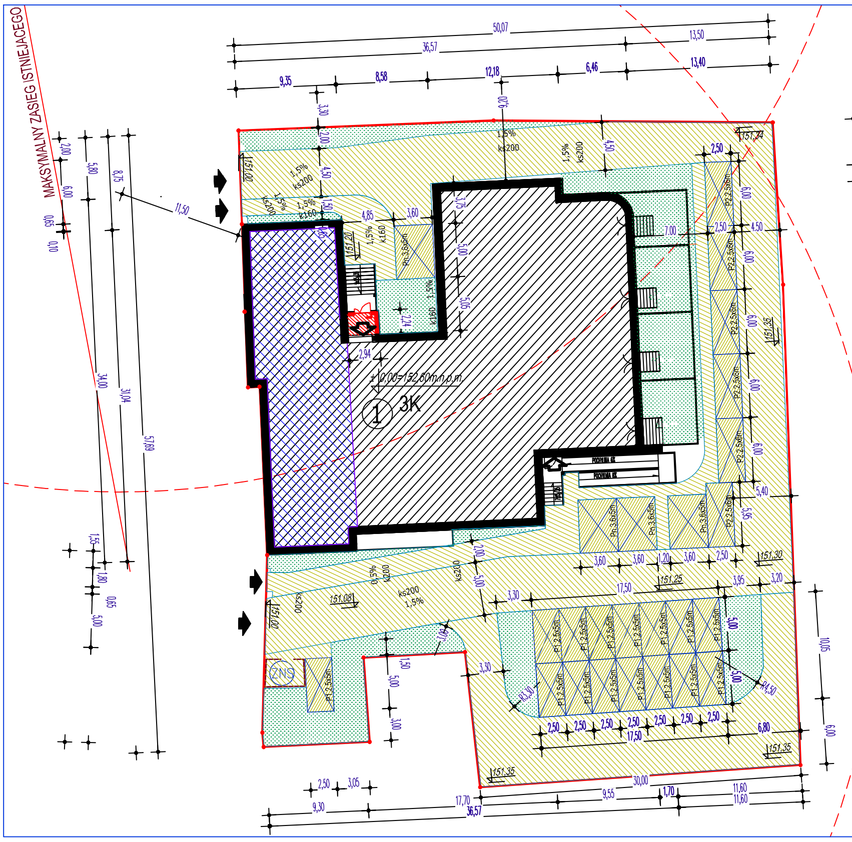

MAPA DO CELÓW PROJEKTOWYCH

Kierownik roboty

mgr inż. Anna Starak

geodeta uprawniony do
wykonywania samodzielnych
funkcji w dziedzinie
geodezji i kartografii
Świadectwo nr 18631

„GEOSTAR"
Przedsiębiorstwo Usług
Geodezyjno-
Informatycznych
Sobin, ul. Gwiezdna 6
59-101 Polkowice
REGON 021037923
NIP 692-218-12-08
tel/fax 076 8626508
http://www.geostar.pl

Wtórnik niniejszy sporządzono przy wykorzystaniu:
1. mapy zasadniczej w skali 1:500 godło mapy452.133.0833, 0831
2. poziom odniesienia „Kronsztadt 86"
3. układ odniesienia"1965"

INFORMACJE DODATKOWE

1. ---------- zakres pomiaru
2. Punkty osnowy geodezyjnej podlegają ochronie art. 48, ust. 1 pkt 3 Prawa Geodezyjnego i Kartograficznego
3. Mapa zawiera granice działek oraz granice klasoużytków zgodne z operatem ewidencji gruntów i budynków
4. Nie wyklucza się istnienia sieci, o których brak informacji branżowych
5. Mapa została wykonania bez ustalenia obciążeń służebności gruntowych ujawnionych w księgach wieczystych.
6. -.-.-.-.-.-.-.-.-.- linia zabudowy

Woj.: dolnośląskie
Powiat: legnicki
Gmina: 020901_1, Chojnów
Obręb: 0004
Obiekt:dz. 27/3, 27/8
GK.6640.304.2019

Mapa aktualna na dzień 21.03.2019r.

geostar GEODEZJA & INFORMATYKA

skala 1:500

BRAK ZUD

Poświadcza się, że niniejszy dokument został opracowany w wyniku prac geodezyjnych i kartograficznych, których rezultaty zawiera operat techniczny wpisany do ewidencji materiałów państwowego zasobu geodezyjnego i kartograficznego	
Organ prowadzący państwowy zasób geodezyjny i kartograficzny	Starosta Legnicki 59-220 Legnica pl. Słowiański 1
Identyfikator ewidencyjny materiału zasobu - operatu technicznego	P.0209.2019.476_2
Data wpisania operatu technicznego do ewidencji materiałów zasobu	2019-04-04
Imię, nazwisko i podpis osoby reprezentującej organ	z up. STAROSTY Monika Pinczuk Główny specjalista

LEGENDA skala -1:500

1	± 0,00=152,60m.n.p.m.	POZIOM POSADZKI PARTERU
2		GRANICA OPRACOWANIA TERENU I JEGO NAROŻNIKI
3		WJAZD NA MIEJSCE POSTOJOWE / TEREN POSESJI / WEJŚCIA DO BUDYNKU
4		PRZEBUDOWA ZEWNĘTRZNEJ KANALIZACJI DESZCZOWEJ PRZYŁĄCZE KAN. DESZCZOWEJ DO DZIAŁKI BEZ ZMIAN
5		PROJEKTOWANE STUDNIE KANALIZACJI DESZCZOWEJ Ø400PP
6		PROJEKTOWANE PODCZYSZCZANIE SEPARATOR ZWIĄZKÓW ROPOPOCHODNYCH
7		PRZEBUDOWA ZEW. INST. KANAL. SANITARNEJ PRZYŁĄCZE KANALIZACYJNE DO DZIAŁKI BEZ ZMIAN
8		PROJEKTOWANE STUDNIE KANALIZACJI SANITARNEJ Ø1200 BETONOWA
9		ISTNIEJACE PRZYŁĄCZE WODOCIĄGOWE DO PRZEBUDOWY WG ODR. OPRACOWNIA
10		WEWNĘTRZNA LINIA ZASILAJĄCA PRZEBUDOWYWANY BUDYNEK
11		ISTNIEJĄCE PRZYŁĄCZE GAZOWE DO PRZEBUDOWY WG ODRĘBNEGO OPRACOWANIA
12		ZEWNĘTRZNA PODZIEMNA INSTALACJA ELEKTRYCZNA OŚWIETLENIOWA nn
13		- oświetlenie wolno stojące partkowe
14	P1.2,5x5m	Miejsce postojowe, 2,50x5,00m
15	P2.2,5x6m	Miejsce postojowe wzdłuż jezdni, 2,50x6,00m
16	Pn.3,6x5m	Miejsce postojowe dla niepełnosprawnych 3,60x5,00m
17		DROGI I CIĄGI PIESZOJEZDNE Z KOSTKI BET. SZAREJ M. P. Z KOSTKI BETONOWEJ SZAREJ
18		ELEMENTY BUDOWLANE PRZEZNACZONE DO ROZBIÓRKI
19	3K ①	PROJEKTOWANA PRZEBUDOWA I ROZBUDOWA BUDYNKU
20	3K ①	PROJEKTOWANA PRZEBUDOWA, ROZBUDOWA I NADBUDOWA BUDYNKU
21	ZNS	ŚMIETNIK / ZBIORNIK NIECZYSTOŚCI STAŁYCH/ UTWARDZENIE TERENU PRZEWIDZIANE POD 4 KUBŁY
22	🟩	PROJEKTOWANE TRENY ZIELONE
23	🟥	PROJEKTOWANA ROZBUDOWA

Branża:	Imię i Nazwisko	Nr uprawnień	Data	Podpis
POTWIERDZAM ZGODNOŚĆ Z ORYGINAŁEM MAPY DO CELÓW PROJETKOWYCH: sp. architektoniczna projektant	mgr inż. arch. Rafał Szarejko	275/98/UW	04.04.2019	

UWAGA:
1. PROJEKT CHRONIONY JEST PRAWEM AUTORSKIM.
2. WSZELKIE INFORMACJE DOTYCZĄCE WIELKOŚCI I ILOŚCI ZAWARTE W NINIEJSZYM OPRACOWANIU, WYKONAWCA MA OBOWIĄZEK SPRAWDZIĆ NA BUDOWIE.
3. RYSUNKI ROZPATRYWAĆ ZGODNIE I W ODNIESIENIU Z POZOSTAŁYMI RYSUNKAMI BRANŻOWYMI NINIEJSZEGO OPRACOWANIA

	INWESTOR : YOUR FLAT S.p. z o. o. ul. Stanisława Małachowskiego 3 59-225 CHOJNÓW , NIP : 6912541711	FAZA PROJEKTU: PROJEKT BUDOWLANY
	ADRES INWESTYCJI : WOJEWÓDZTWO DOLNOŚLĄSKIE, POWIAT LEGNICK GMINA CHOJNÓW, OBR. 004CHOJNÓW, , dz. nr 27/3, 27/ , ul. Małachowskiego 3	BRANŻA: ARCHITEKTURA
TEMAT:	PRZEBUDOWA I ROZBUDOWA BUDYNKU MIESZKALNO–PRODUKCYJNEGO I NADBUDOWA CZĘŚCI PRODUKCYJNEJ WRAZ ZE ZMIANĄ SPOSOBU UŻYTKOWANIA NA BUDYNEK MIESZKALNY WIELORODZINNY, PRZEBUDOWA I BUDOWA: INST. KANALIZACJI SANITARNEJ, INSTAL. KANALIZACJI DESZCZOWEJ, ELEKTRYCZNĄ WENĘTRZNĄ INSTALACJĄ ZASILAJĄCĄ, INSTALACJĄ OŚWIETLENIOWĄ, PARKINGIEM	DATA: 04.04.2019 KAT. OBIEKTU: XIII

	NR UPRAWNIEŃ	PODPIS
PROJEKTANT SPECJALNOŚĆ ARCHITEKTONICZNA: arch. RAFAŁ SZAREJKO	275/98/DUW	
SPRAWDZAJĄCY SPECJALNOŚĆ ARCHITEKTONICZNA: arch. Grażyna Radzik	141/91/UW	
PROJEKTANT SPECJALNOŚĆ KONSTRUKCYJNO-BUDOWLANA: mgr inż. SYLWESTER ŻYDZIAK	196/DOŚ/13	
SPRAWDZAJĄCY SPECJALNOŚĆ KONSTRUKCYJNO-BUDOWLANA: inż. JÓZEF SOKOŁOWSKI	5/79/Lw	
PROJEKTANT SPECJALNOŚĆ INSTALACJE SANITARNE: mgr inż. SZYMON PYSZCZEK	SLK/0936/POOS/05	
SPRAWDZAJĄCY SPECJALNOŚĆ INSTALACJE SANITARNE: mgr inż. ANNA WIELGUS	UAN VI-7342/6/3/51/91	
PROJEKTANT SPECJALNOŚĆ ELEKTRYCZNA: mgr inż. PIOTR HANEL	167/DOŚ/09	
SPRAWDZAJĄCY SPECJALNOŚĆ ELEKTRYCZNA: mgr inż. LECH KRYSTEK	111/DOŚ/05	
RYSUNEK:	SKALA:	RYS. NR: